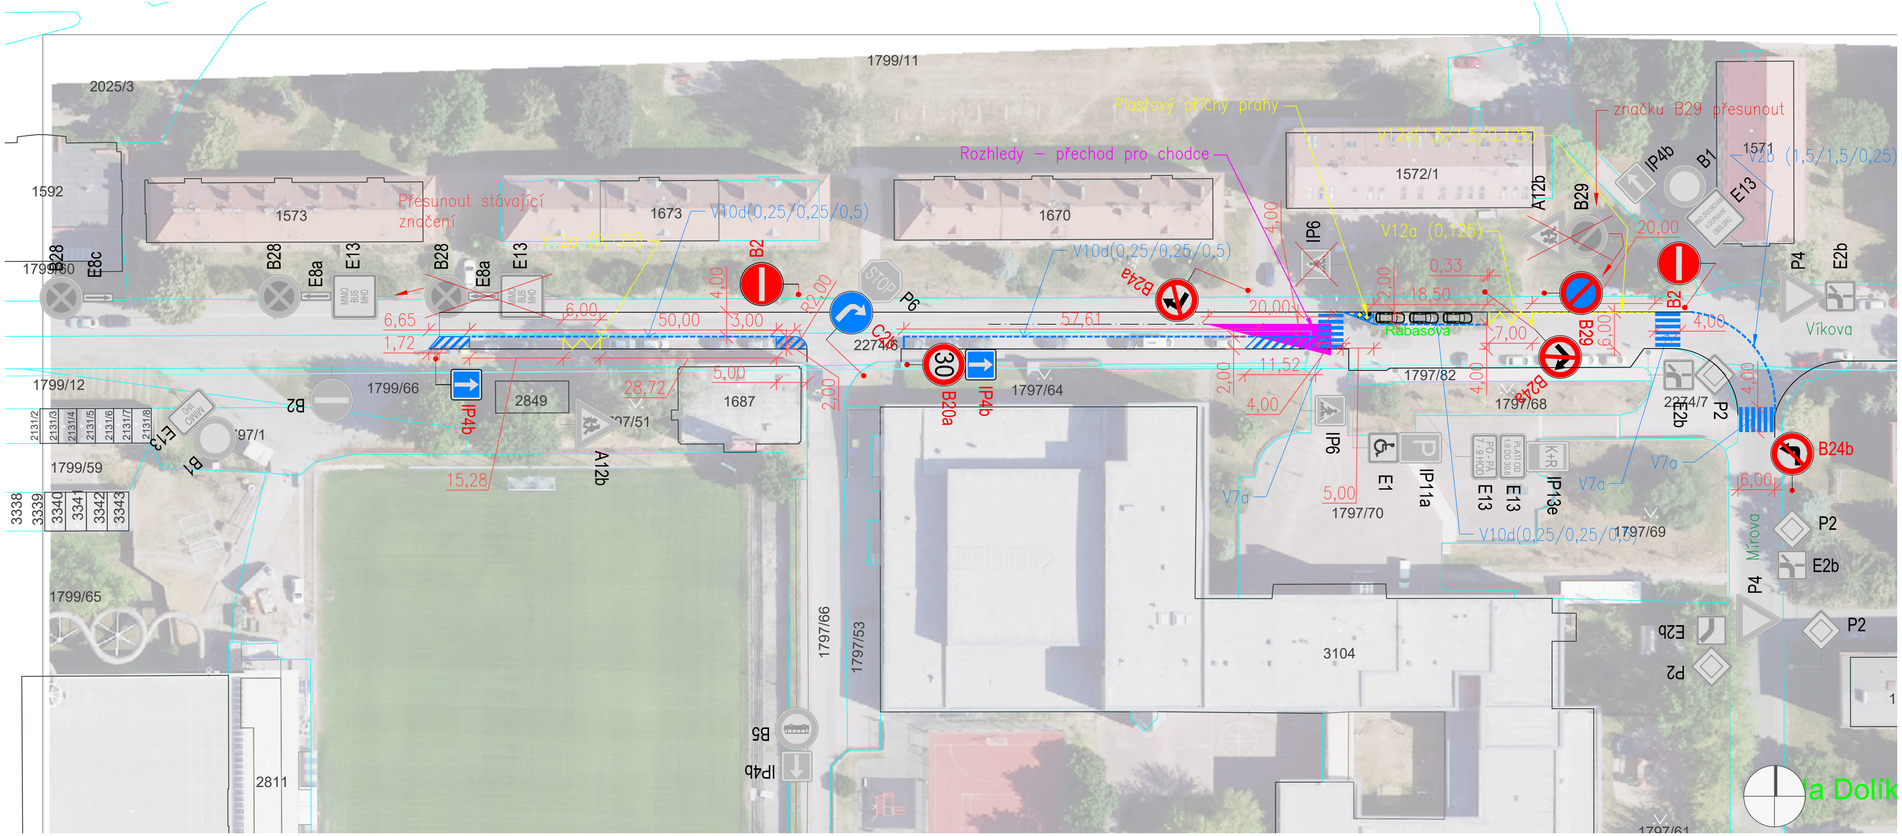


STÁVAJÍCÍ HRANY

VDZ - VODOROVNÉ DOPRAVNÍ ZNAČENÍ

UMÍSTĚNÍ SDZ ČI JINÝCH OBJEKTŮ

SDZ - SVISLÉ DOPRAVNÍ ZNAČENÍ NOVÉ

SDZ - SVISLÉ DOPRAVNÍ ZNAČENÍ RUŠENÉ

SDZ - SVISLÉ DOPRAVNÍ ZNAČENÍ STÁVAJÍCÍ

| | | | |
|---|---|---|---|
| PROJEKTANT | PFPROJEKT s.r.o. IČO: 07071353 A: Soukenická 64/22, Slaný 274 01 | INVESTOR | Město Slaný Velvarská 136/1 274 01 Slaný 1 IČO: 00234877 |
| MÍSTO | Obec Slaný, ulice Rabasova, parc. č 2274/1, k. ú. Slaný | | |
| AKCE | Stanovení místní úpravy provozu v ulici Rabasova, Slaný | | |
| NÁZEV | Situace dopravního značení | | |

| | |
|---|---|
| KONTROLOVAL | Ing. Petr Fojt |
| VYPRACOVAL | Beran František |
| STUPEŇ PD | DZ |
| ČÍSLO ZAKÁZKY | 25041 |
| DATUM | 05/2025 |
| MĚŘÍTKO | M 1:500 |
| ROZMĚR PAPÍRU | 840.00 x 297.00 mm |
| PŘÍLOHA | D.1.1.1 |
| ČÍSLO PARÉ | |